



Revisit Home

kontakt: e-mail: biuro@homerevyou.pl


tel.: 577 132 613

KAMIENICA PRZY OPERZE

ŁÓDŹ, NARUTOWICZA 47



LOKALIZACJA LOKALU NA RZUCIE
RZUT PARTERU

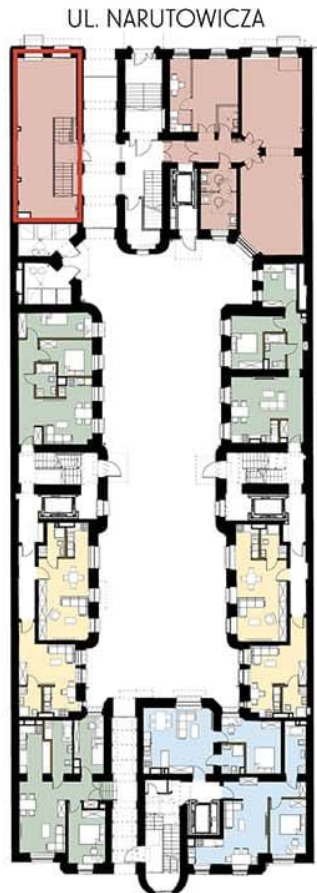

TYP MIESZKANIA:


- 1-POKOJOWE
- 2-POKOJOWE
- 3-POKOJOWE
- LOKAL USŁUGOWY
- LOKALIZACJA MIESZKANIA

RZUT LOKALU USŁUGOWEGO NR LU 1
SKALA: 1:150

POZIOM -1



POZIOM 0

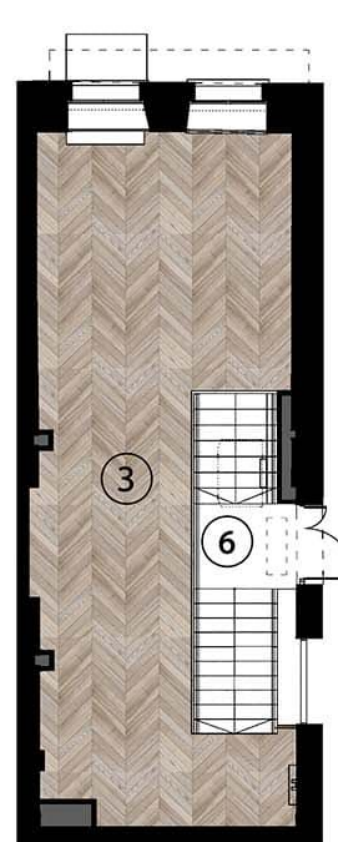

INFORMACJE O LOKALU

NUMER BUDYNKU:

BUDYNEK A

CZĘŚĆ BUDYNKU:

OFICyna FRONTOWA

KONDYGNACJA:

PIWNICA / PARTER

EKSPOZYCJA OKIEN:

PÓŁNOC

OZNACZENIE WG. PROJ. BUD.:

A/0-1

ŚREDNIA WYSOKOŚĆ POM:

POZIOM -1

2,97 M

POZIOM 0

3,36 M

ZESTAWIENIE POMIESZCZEŃ

1. POM. USŁUGOWE 1	29,28 M2
2. ŁAZIENKA	6,90 M2
3. POM. USŁUGOWE 2	43,65 M2
4. SCHOWEK	2,21 M2
5. POM. SOCJALNE	6,75 M2
6. SCHODY	8,17 M2

SUMA(BEZ POW. BALKONÓW):

96,96 M2

OKNA:

1 x 119/110
2 x 136/255

LEGENDA

WEJŚCIE DO LOKALU



ŚCIANY ISTNIEJĄCE/ KONSTRUKCYJNE



PRZYKŁADOWA ARANŻACJA



Niniejsze opisy i przedstawione wizualizacje nie stanowią oferty w rozumieniu prawa i są publikowane jedynie w celach informacyjnych
Przedstawione wizualizacje mają charakter poglądowy i nie mogą być traktowane jako ostateczne projekty realizacyjne