



Revisit Home



# KAMIENICA PRZY OPERZE ŁÓDŹ, NARUTOWICZA 47



kontakt: e-mail: [biuro@homerevyou.pl](mailto:biuro@homerevyou.pl)  
tel.: 577 132 613


LOKALIZACJA LOKALU NA RZUCIE  
RZUT PIWNICY

RZUT LOKALU  
USŁUGOWEGO NR LU 2  
SKALA: 1:200

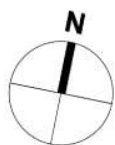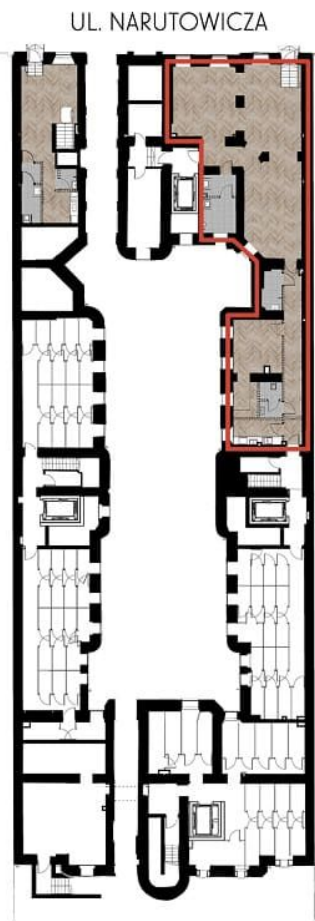

TYP MIESZKANIA:

- 1-POKOJOWE
- 2-POKOJOWE
- 3-POKOJOWE
- LOKAL USŁUGOWY
- LOKALIZACJA MIESZKANIA

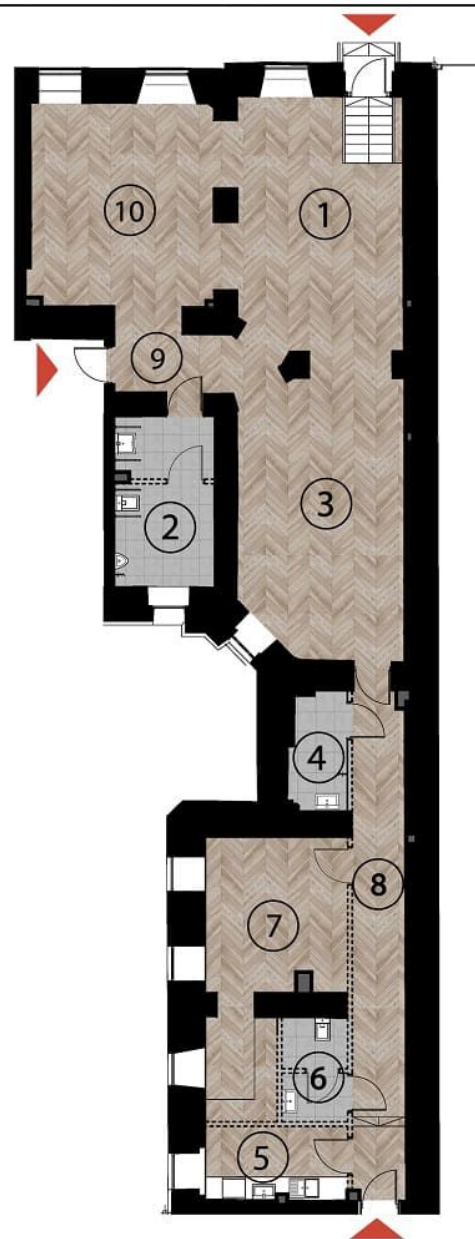

## INFORMACJE O LOKALU

NUMER BUDYNKU:	BUDYNEK B
CZĘŚĆ BUDYNKU:	OFICyna FRONTOWA
KONDYGNACJA:	PIWNICA
EKSPOZYCJA OKIEN:	PÓŁNOC / ZACHÓD
OZNACZENIE WG. PROJ. BUD.:	B/-1-1
ŚREDNIA WYSOKOŚĆ POM:	2,75 M

## ZESTAWIENIE POMIESZCZEŃ

1. POM. USŁUGOWE 1	28,90 M2
2. WC GOŚĆ	11,87 M2
3. POM. USŁUGOWE 2	31,12 M2
4. SCHOWEK PORZĄDKOWY	4,63 M2
5. POM. SOCJALNE	7,28 M2
6. WC PERSONEL	4,80 M2
7. ZAPLECZE	21,21 M2
8. KORYTARZ	18,82 M2
9. KORYTARZ	5,76 M2
10. POM. USŁUGOWE 3	25,77 M2

<b>SUMA(BEZ POW. BALKONÓW):</b>	<b>160,16 M2</b>
<b>OKNA:</b>	3 x 125/95 6x 85/50

## LEGENDA

WEJŚCIE DO LOKALU	
ŚCIANY ISTNIEJĄCE/ KONSTRUKCYJNE	
PRZYKŁADOWA ARANŻACJA	

Niniejsze opisy i przedstawione wizualizacje nie stanowią oferty w rozumieniu prawa i są publikowane jedynie w celach informacyjnych  
Przedstawione wizualizacje mają charakter poglądowy i nie mogą być traktowane jako ostateczne projekty realizacyjne