



Revisit Home

kontakt: e-mail: biuro@homerevyou.pl


tel.: 577 132 613

KAMIENICA PRZY OPERZE





ŁÓDŹ, NARUTOWICZA 47

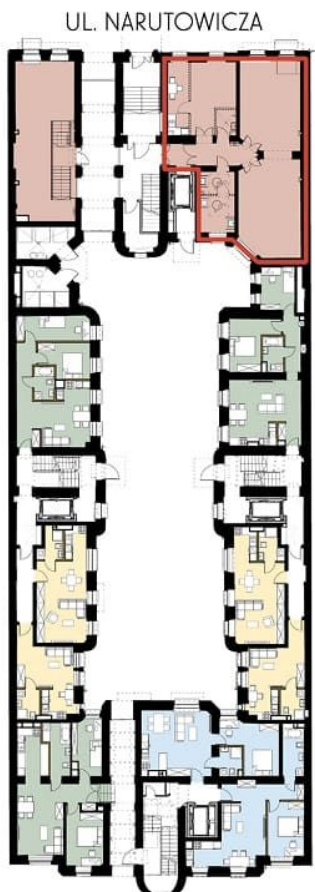


LOKALIZACJA LOKALU NA RZUCIE
RZUT PARTERU




TYP MIESZKANIA:

-  1-POKOJOWE
-  2-POKOJOWE
-  3-POKOJOWE
-  LOKAL USŁUGOWY
-  LOKALIZACJA MIESZKANIA

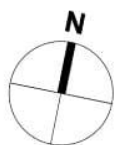

RZUT LOKALU USŁUGOWEGO NR LU 3
SKALA: 1:150

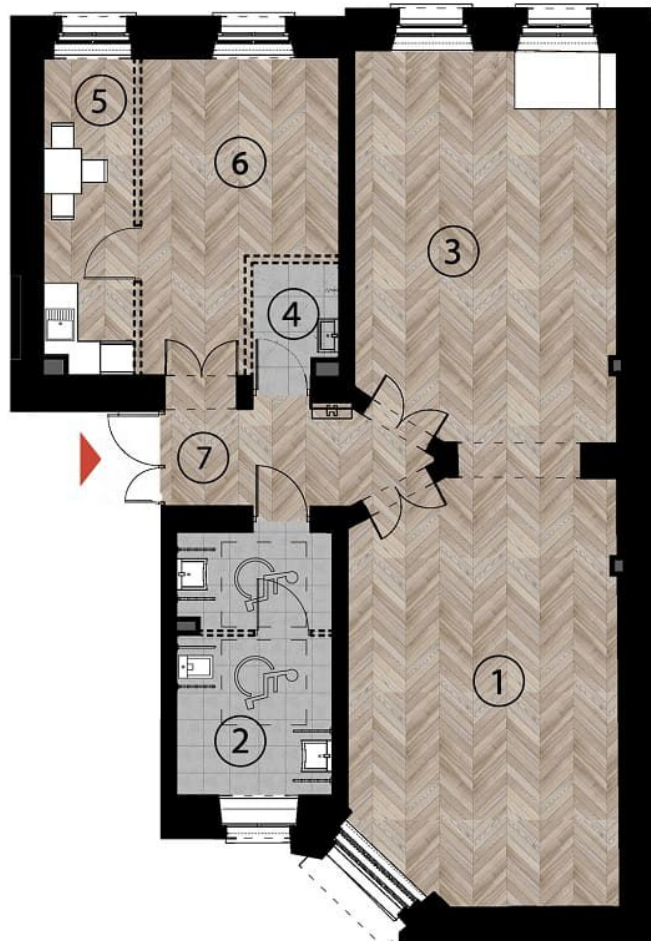

INFORMACJE O LOKALU

NUMER BUDYNKU:	BUDYNEK B
CZĘŚĆ BUDYNKU:	OFICyna FRONTOWA
KONDYGNACJA:	PARTER
EKSPOZYCJA OKIEN:	PÓŁNOC/POŁUDNIE
OZNACZENIE WG. PROJ. BUD.:	B/0-1
ŚREDNIA WYSOKOŚĆ POM:	3,90 M

ZESTAWIENIE POMIESZCZEŃ

1. POM. USŁUGOWE 1	33,80 M2
2. ŁAZIENKA	12,66 M2
3. POM. USŁUGOWE 2	29,41 M2
4. SCHOWEK PORZĄDKOWY	2,92 M2
5. POM. SOCJALNE	8,84 M2
6. POM. USŁUGOWE 3	16,07 M2
7. KORYTARZ	7,04 M2

SUMA(BEZ POW. BALKONÓW): **110,74 M2**

OKNA:

4 x 138/255
1 x 183/232
1 x 134/236

LEGENDA

WEJŚCIE DO LOKALU	
ŚCIANY ISTNIEJĄCE/ KONSTRUKCYJNE	
PRZYKŁADOWA ARANŻACJA	

Niniejsze opisy i przedstawione wizualizacje nie stanowią oferty w rozumieniu prawa i są publikowane jedynie w celach informacyjnych. Przedstawione wizualizacje mają charakter poglądowy i nie mogą być traktowane jako ostateczne projekty realizacyjne.