



Revisit Home

kontakt: e-mail: biuro@homerevyou.pl

tel.: 577 132 613

# KAMIENICA PRZY OPERZE

## ŁÓDŹ, NARUTOWICZA 47



LOKALIZACJA MIESZKANIA NA RZUCIE  
RZUT 2-PIĘTRA

RZUT MIESZKANIA NR 31  
SKALA: 1:100

INFORMACJE O MIESZKANIU  
MIESZKANIE 1-POKOJOWE

NUMER BUDYNKU:

BUDYNEK C

CZĘŚĆ BUDYNKU:

OFICyna LEWA

KONDYGNACJA:

2-PIĘTRO

ROZKŁAD MIESZKANIA:

1-POKOJOWE

EKSPOZYCJA OKIEN:

ZACHÓD

OZNACZENIE WG. PROJ. BUD.:

C/2-3






ŚREDNIA WYSOKOŚĆ POM:


3,45 M

UL. NARUTOWICZA

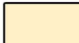

TYP MIESZKANIA:

-  1-POKOJOWE
-  2-POKOJOWE
-  3-POKOJOWE
-  4-POKOJOWE
-  LOKALIZACJA MIESZKANIA

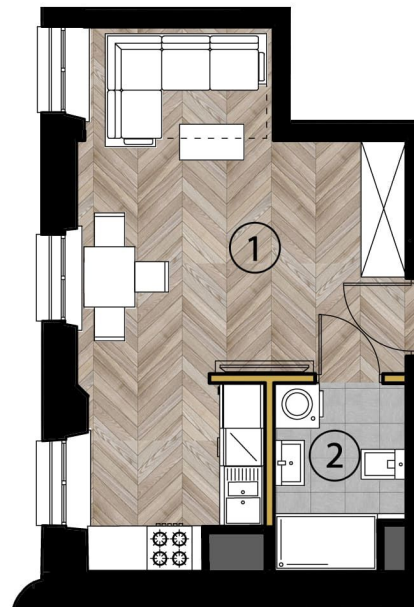

ZESTAWIENIE POMIESZCZEŃ

1. SALON Z ANEKSEM KUCHENNYM 22,60 M2

2. ŁAZIENKA 4,07 M2

SUMA(BEZ POW. BALKONÓW): 26,67 M2

OKNA: 3 x 115/230

LEGENDA

WEJŚCIE DO MIESZKANIA 

ŚCIANY ISTNIEJĄCE/ KONSTRUKCYJNE 

ŚCIANY LEKKIE/ DZIAŁOWE 

Niniejsze opisy i przedstawione wizualizacje nie stanowią oferty w rozumieniu prawa i są publikowane jedynie w celach informacyjnych  
Przedstawione wizualizacje mają charakter poglądowy i nie mogą być traktowane jako ostateczne projekty realizacyjne