



Revisit Home

kontakt: e-mail: [biuro@homerevyou.pl](mailto:biuro@homerevyou.pl)

tel.: 577 132 613

# KAMIENICA PRZY OPERZE

ŁÓDŹ, NARUTOWICZA 47



LOKALIZACJA MIESZKANIA NA RZUCIE  
RZUT 4-PIĘTRA

RZUT MIESZKANIA NR 41  
SKALA: 1:100

INFORMACJE O MIESZKANIU  
MIESZKANIE 1-POKOJOWE

NUMER BUDYNKU:

BUDYNEK C

CZĘŚĆ BUDYNKU:

OFICyna LEWA

KONDYGNACJA:

4-PIĘTRO

ROZKŁAD MIESZKANIA:

1-POKOJOWE

EKSPOZYCJA OKIEN:

ZACHÓD



OZNACZENIE WG. PROJ. BUD.:

C/4-1






ŚREDNIA WYSOKOŚĆ POM:

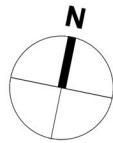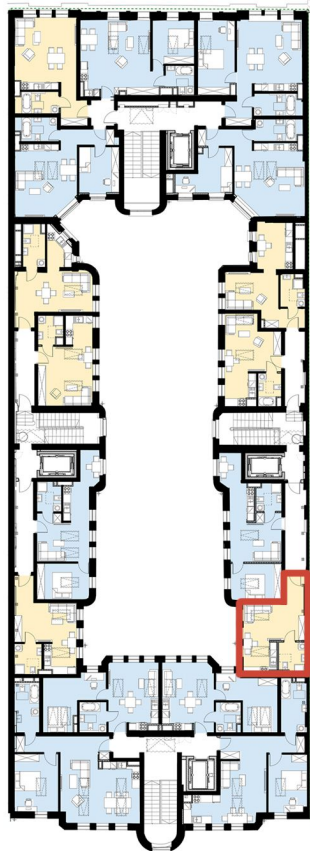
2,70 M

UL. NARUTOWICZA

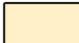

TYP MIESZKANIA:

-  1-POKOJOWE
-  2-POKOJOWE
-  3-POKOJOWE
-  4-POKOJOWE
-  LOKALIZACJA MIESZKANIA

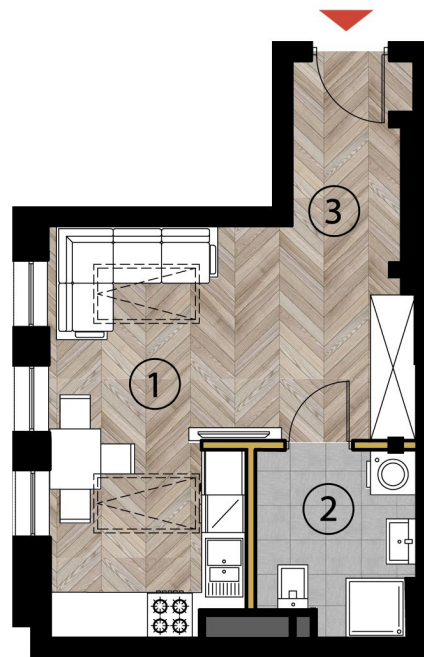

ZESTAWIENIE POMIESZCZEŃ

1. SALON Z ANEKSEM KUCHENNYM	20,27 M <sup>2</sup>
2. ŁAZIENKA	4,91 M <sup>2</sup>
3. PRZEDPOKÓJ	3,27 M <sup>2</sup>
<b>SUMA (BEZ POW. BALKONÓW):</b>	<b>28,45 M<sup>2</sup></b>
OKNA:	3 x 90/160 2 x 78/140

LEGENDA

WEJŚCIE DO MIESZKANIA



ŚCIANY ISTNIEJĄCE/ KONSTRUKCYJNE



ŚCIANY LEKKIE/ DZIAŁOWE



Niniejsze opisy i przedstawione wizualizacje nie stanowią oferty w rozumieniu prawa i są publikowane jedynie w celach informacyjnych  
Przedstawione wizualizacje mają charakter poglądowy i nie mogą być traktowane jako ostateczne projekty realizacyjne