



Revisit Home

kontakt: e-mail: biuro@homerevyou.pl

tel.: 577 132 613

KAMIENICA PRZY OPERZE

ŁÓDŹ, NARUTOWICZA 47




LOKALIZACJA MIESZKANIA NA RZUCIE
RZUT 3-PIĘTRA


RZUT MIESZKANIA NR 56
SKALA: 1:100


INFORMACJE O MIESZKANIU
MIESZKANIE 2-POKOJOWE

UL. NARUTOWICZA

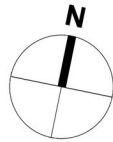

TYP MIESZKANIA:

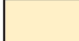-  1-POKOJOWE
-  2-POKOJOWE
-  3-POKOJOWE
-  4-POKOJOWE
-  LOKALIZACJA MIESZKANIA

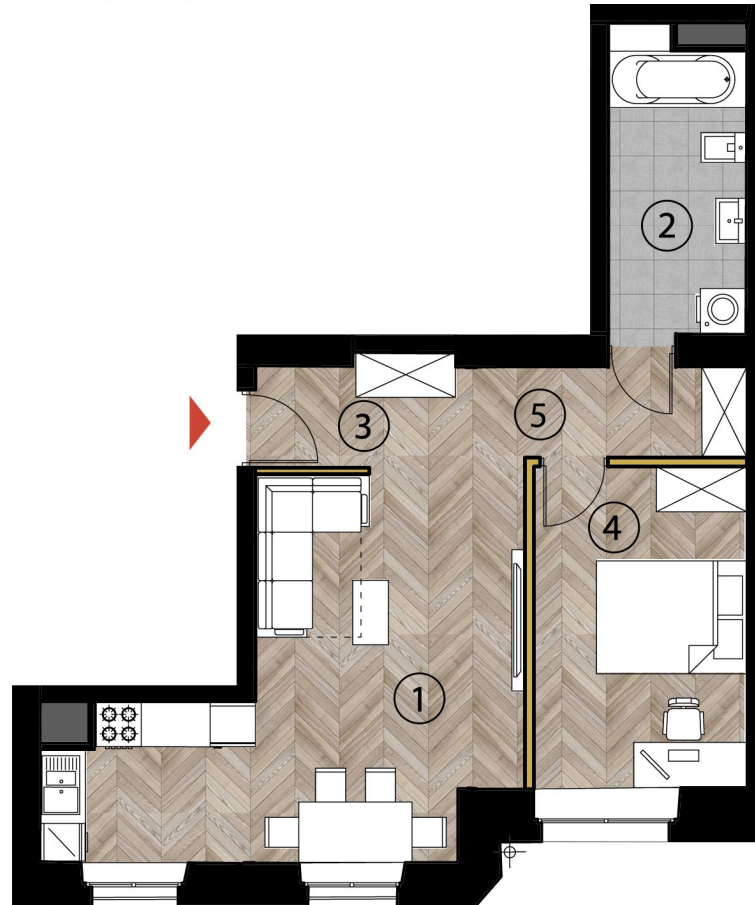


NUMER BUDYNKU:	BUDYNEK D
CZĘŚĆ BUDYNKU:	OFICyna POPRZECZNA
KONDYGNACJA:	3-PIĘTRO
ROZKŁAD MIESZKANIA:	2-POKOJOWE
EKSPOZYCJA OKIEN:	POŁUDNIE
OZNACZENIE WG. PROJ. BUD.:	D/3-1
ŚREDNIA WYSOKOŚĆ POM:	3,40 M

ZESTAWIENIE POMIESZCZEŃ

1. SALON Z ANEKSEM KUCHENNYM	26,01 M2
2. ŁAZIENKA	7,17 M2
3. PRZEDPOKÓJ	2,04 M2
4. POKÓJ	12,10 M2
5. KORYTARZ	3,55 M2

SUMA(BEZ POW. BALKONÓW):	50,87 M2
OKNA:	2 x 127/220 1 x 180/238

LEGENDA

WEJŚCIE DO MIESZKANIA	
ŚCIANY ISTNIEJĄCE/ KONSTRUKCYJNE	
ŚCIANY LEKKIE/ DZIAŁOWE	

Niniejsze opisy i przedstawione wizualizacje nie stanowią oferty w rozumieniu prawa i są publikowane jedynie w celach informacyjnych
Przedstawione wizualizacje mają charakter poglądowy i nie mogą być traktowane jako ostateczne projekty realizacyjne